

Agenzia delle Entrate
CATASTO FABBRICATI
Ufficio Provinciale di
Bergamo

Dichiarazione protocollo n. BG0313004 del 16/10/2025

Comune di Bergamo

Via Ponte Pietra

civ. 12

Identificativi Catastali:

Sezione:

Foglio: 17

Particella: 2258

Subalterno: 705

Compilata da:

Battaglia Giuseppe

Iscritto all'albo:
Geometri

Prov. Bergamo

N. 1326


Planimetria

Scheda n. 1

Scala 1:200

PIANO SECONDO

H = 3.00

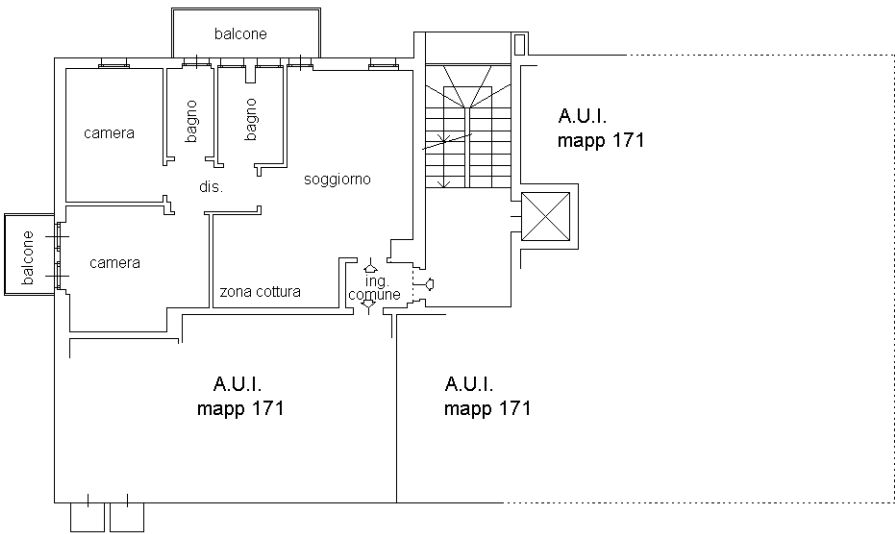

VIA PONTE PIETRA

